
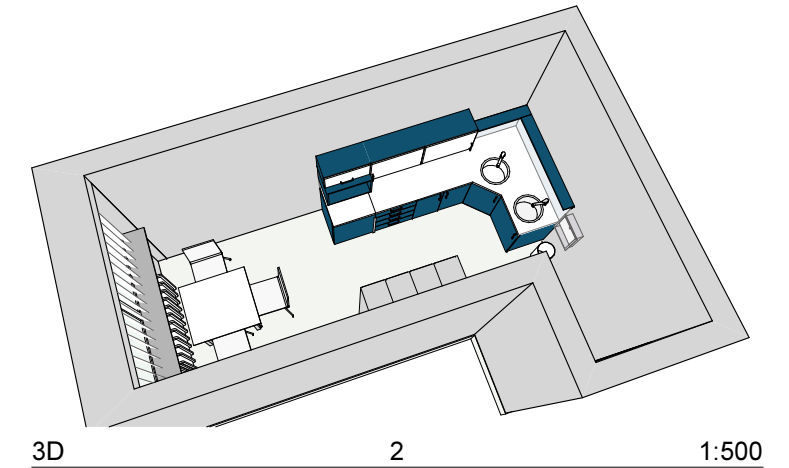


Wyposażenie:

1. Szafki kuchenne - 1 kmpl
2. Szafki szatniane - 5 szt
3. Stół - 1 szt
4. Krzesła - 3 szt
5. Pojemnik na ręczniki papierowe - 1 szt
6. Kosz na ręczniki papierowe
7. Panel szklany z grafiką - 1 kmpl
8. Fototapeta - 1 szt
9. Lampa sufitowa - 1 szt

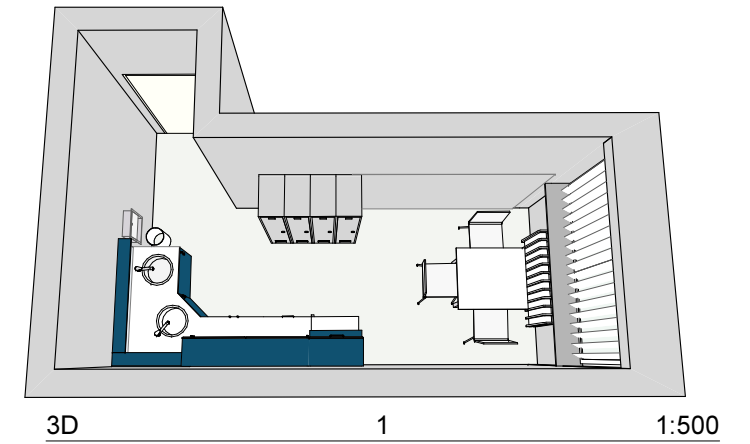

Rodzaje wykończenia ścian

Malowanie - farbą lateksową do wnętrz w kolorze jasnym popielatym, wg NCS S 1000 N

Panel szklany z grafiką na szkło - Motyw obrazu wg wzoru.

Fototapeta - druk na papierze do tapet, montaż do ściany na klej do tapet. Motyw obrazu wg wzoru.

Sufit - farba emulsyjna w kolorze białym

Oświetlenie

Oprawa liniowa zwieszana,

Gniazda elektryczne

gniazdo ogólne 230V/16A / 2x230V/16A,

- h= 30cm od p.posadzki - zasilenie lodówki
- h= 110cm od p. posadzki - zasilenie czajnika
- h= 130cm od p. posadzki - zasilenie mikrofalówki
- h= 150cm od p. posadzki - zasilenie listwy led
- gniazda istniejące

Aranżacja pomieszczenia i wyposażenia meblowego Filii nr 1 Miejskiej Biblioteki Publicznej im. Galla Anonima w Głogowie z siedzibą w Głogowie przy ul. Budowlanych 10

Inwestor Miejska Biblioteka Publiczna, ul. Jedności Robotniczej 15, 67-200 Głogów	
Jednostka projektowa Szanowany Dom sp. z o. o., ul. Ogrodowa 5a, 55-093 Kiełczów	
projektant wnętrz agnieszka opiela	Data listopad 2018
Faza PROJEKT WYKONAWCZY	Skala 1:30
Tytuł rysunku RZUT POMIESZCZENIA Z UKŁADEM MEBLOWYM	Nr rys. AW 1