



Przekrój P1

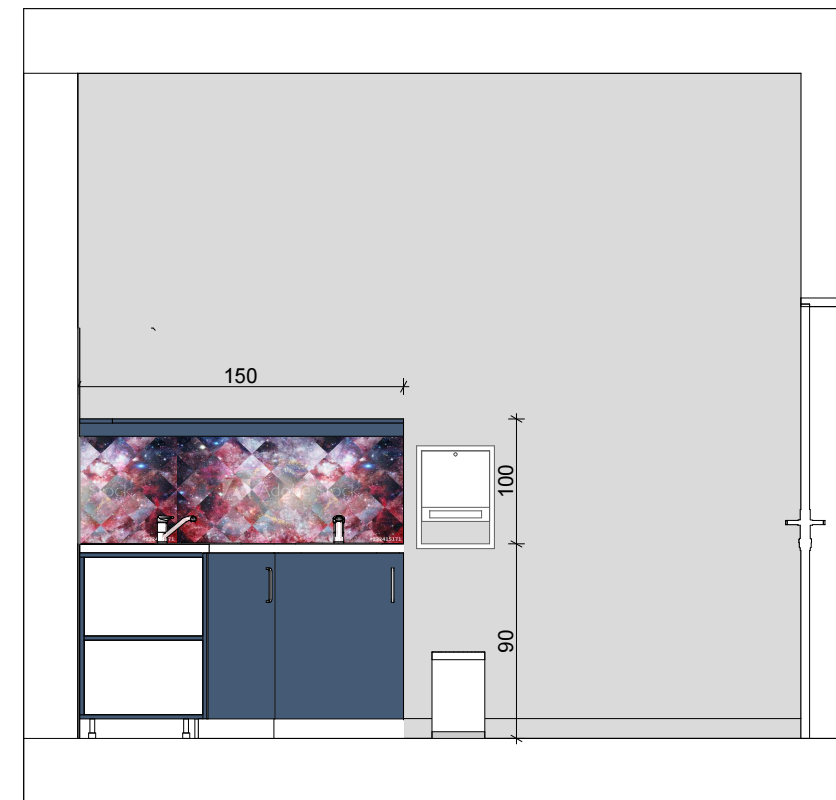

Przekrój P3



Przekrój P2

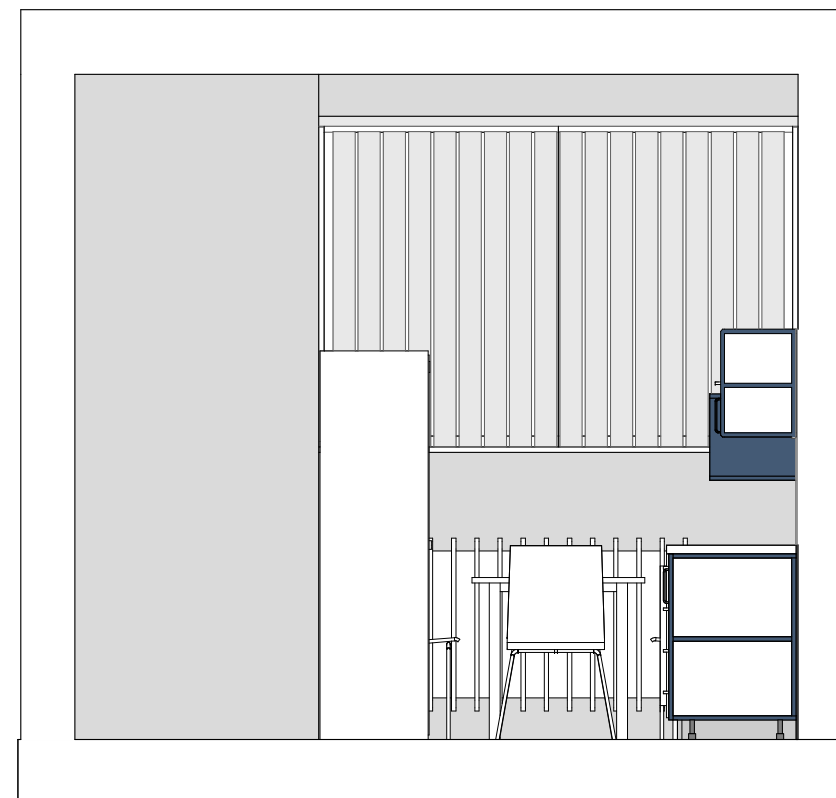

Przekrój P4

**Rodzaje wykończenia ścian**

**Malowanie** - farbą lateksową do wnętrz w kolorze jasnym popielatym, wg NCS S 1000 N

**Panel szklany z grafią na szkłe** - Motyw obrazu wg wzoru.

**Fototapeta** - druk na papierze do tapet, montaż do ściany na klej do tapet. Motyw obrazu wg wzoru.

**Sufit** - farba emulsyjna w kolorze białym

**Oświetlenie**

Oprawa liniowa zwieszana,

**propozycje graficzne:**

Motyw graficzny - panel szklany i fototapeta Fotolia / Adobe stock, lub obraz równoważny

Motyw graficzny - panel szklany # 222415171 Adobe Stock, lub obraz równoważny



Motyw graficzny - fototapeta # 78979142 Adobe Stock, lub obraz równoważny



**Aranżacja pomieszczenia i wyposażenia meblowego Filii nr 1 Miejskiej Biblioteki Publicznej im. Galla Anonima w Głogowie z siedzibą w Głogowie przy ul. Budowlanych 10**

Inwestor Miejska Biblioteka Publiczna, ul. Jedności Robotniczej 15, 67-200 Głogów		Data listopad 2018
Jednostka projektowa Szanowany Dom sp. z o. o., ul. Ogrodowa 5a, 55-093 Kiełczów		Skala 1:30
ARANŻACJA WNIĘTRZ	projektant wnętrz Agnieszka Opiela	Nr rys. AW 4
	Faza PROJEKT WYKONAWCZY	
Tytuł rysunku PRZEKROJE - KOLORYSTYKA		