

Przekrój P1

propozycje graficzne:

Motyw graficzny - panel szklany i fototapeta
Fotolia / Adobe stock, lub obraz równoważny

Motyw graficzny - panel szklany
180240871 Adobe Stock, lub obraz równoważny



Rodzaje wykończenia ścian

Malowanie - farbą lateksową do wnętrz w kolorze jasnym popielatym, wg NCS S 1000 N


Panel szklany z grafią na szkło - Motyw obrazu wg wzoru.

Fototapeta - druk na papierze do tapet, montaż do ściany na klej do tapet. Motyw obrazu wg wzoru.

Sufit - farba emulsyjna w kolorze białym

Oświetlenie

Oprawa liniowa zwieszana,

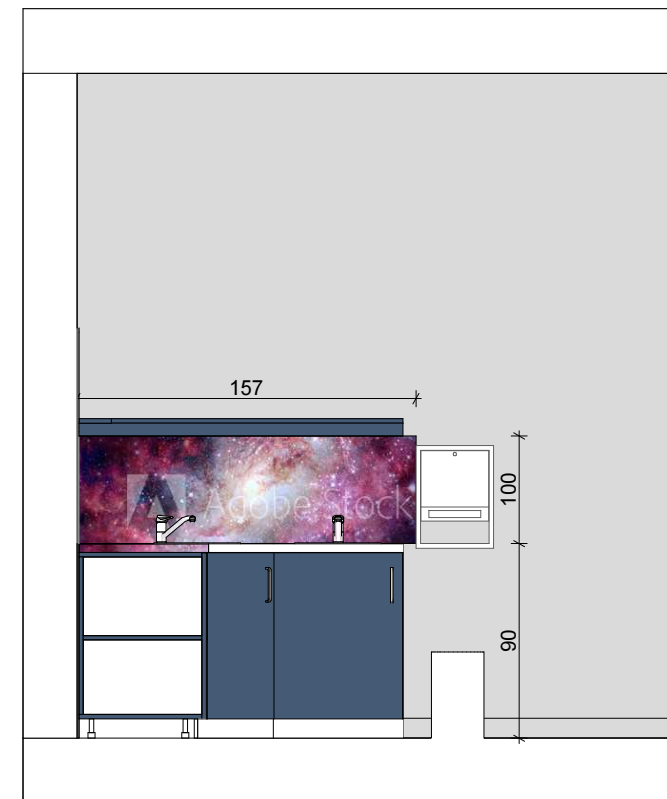

Przekrój P3

Aranżacja pomieszczenia i wyposażenia meblowego Filii nr 1 Miejskiej Biblioteki Publicznej im. Galla Anonima w Głogowie z siedzibą w Głogowie przy ul. Budowlanych 10

Inwestor Miejska Biblioteka Publiczna, ul. Jedności Robotniczej 15, 67-200 Głogów		Data listopad 2018	
Jednostka projektowa Szanowany Dom sp. z o. o., ul. Ogrodowa 5a, 55-093 Kiełczów		Skala 1:30	
ARANŻACJA WNIĘTRZ	projektant wnętrz Agnieszka Opiela		Nr rys. AW 5
	Faza PROJEKT WYKONAWCZY		
Tytuł rysunku PRZEKROJE - KOLORYSTYKA - PROPOZYCJA 2, PANEL SZKLANY			